


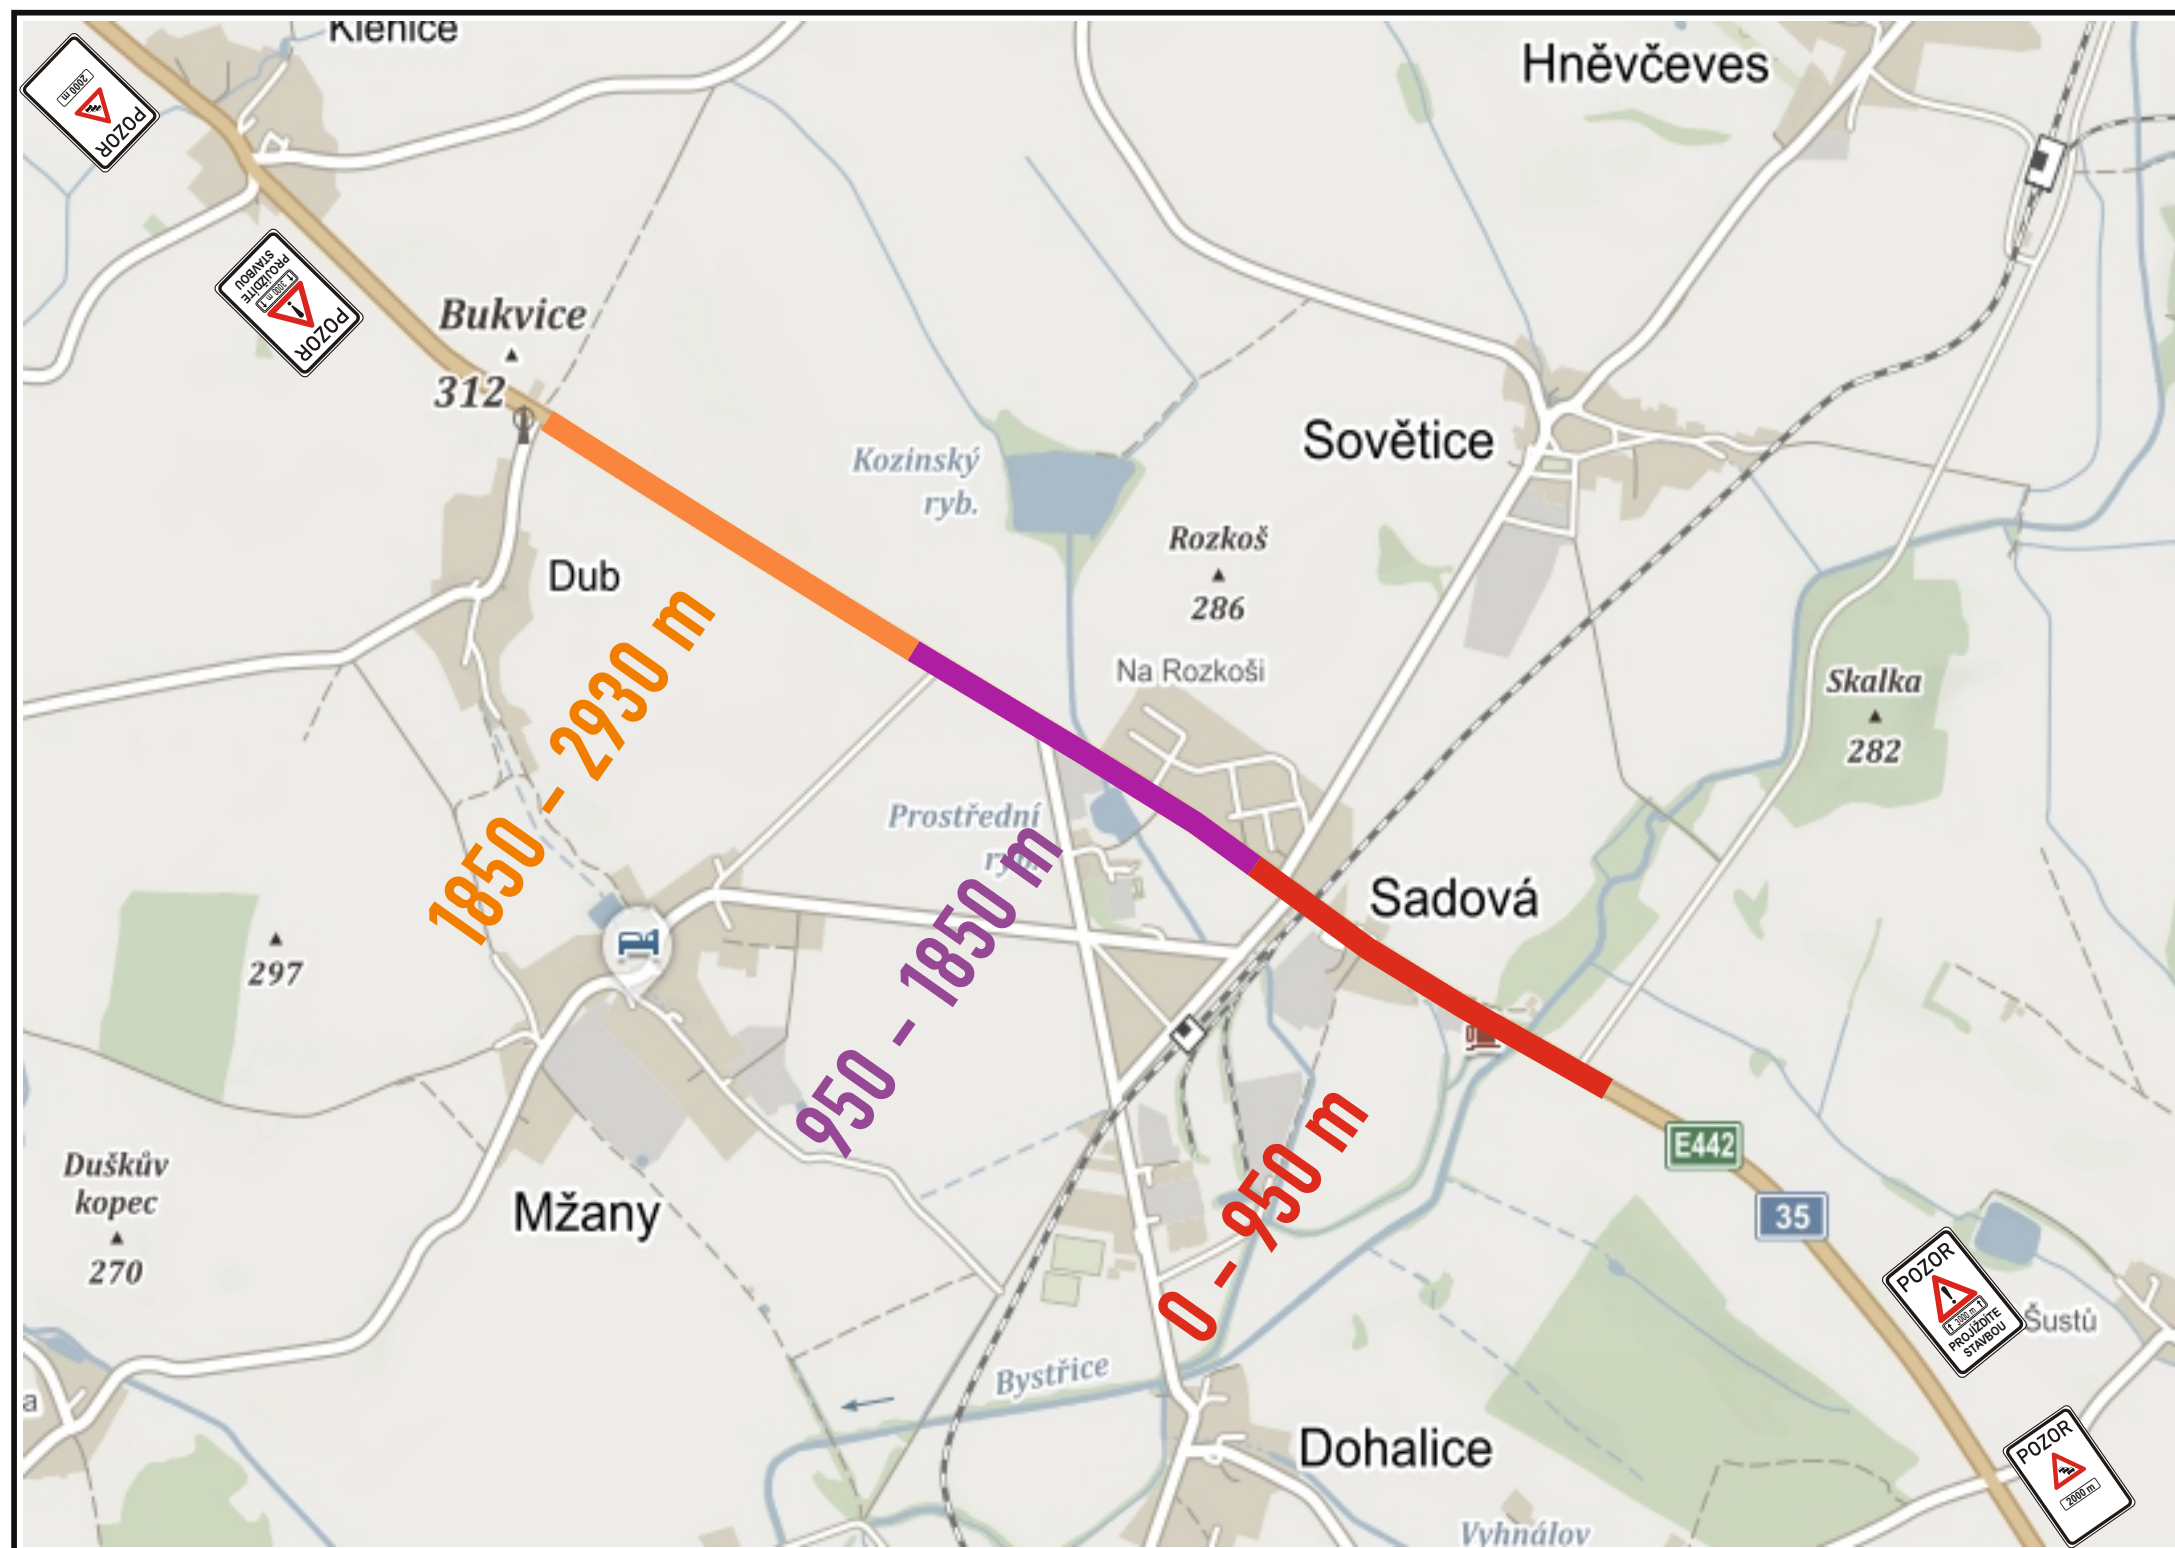

TECHNICKÁ ZPRÁVA:

Po celou dobu provádění stavebních prací bude začátek a konec stavby označen DZ IP22 a provoz bude usměrněn DZ A15, B21a a B20a (70,50). DZ B21a a B20a (50) budou opakovány v celém úseku stavby po cca 500m. V pracovním místě bude rychlost snížena DZ B20a(30) a hrany frézování označeny DZ A7a.

Pro označení pracovního místa, bude jako základ, použito schema dle TP 66 - C5 po úpravě.

V pracovní době: 6:00 - 18:00, bude provoz řízen pracovníky zhotovitele. Po pracovní době zajistí řízení provozu SSZ.

Mimo pokládky obrusné vrstvy OŽK bude zajištěno rozdělení pracovních úseků na max. cca 500m.

9.9. - 29.9.2019

1. ETAPA

- ÚSEK 1. - 9.9. - 15.9. - FRÉZOVÁNÍ
- ÚSEK 1. - 16.9. - 22.9. - OŽK
- ÚSEK 1. - 23.9. - 29.9. - REZERVA

30.9. - 20.10.2019

2. ETAPA

- ÚSEK 2. - 30.9. - 6.10. - FRÉZOVÁNÍ
- ÚSEK 2. - 7.10. - 13.10. - OŽK
- ÚSEK 2. - 14.10. - 20.10. - REZERVA

21.10. - 10.11.2019

3. ETAPA

- ÚSEK 3. - 21.10. - 27.10. - FRÉZOVÁNÍ
- ÚSEK 3. - 28.10. - 3.11. - OŽK
- ÚSEK 3. - 4.11. - 10.11. - REZERVA

11.11. - 30.11.2019

4. ETAPA

- ÚSEK 1. - DOKONČOVACÍ PRÁCE
- ÚSEK 2. - DOKONČOVACÍ PRÁCE
- ÚSEK 3. - DOKONČOVACÍ PRÁCE

