



### POHLED SEVERNÍ

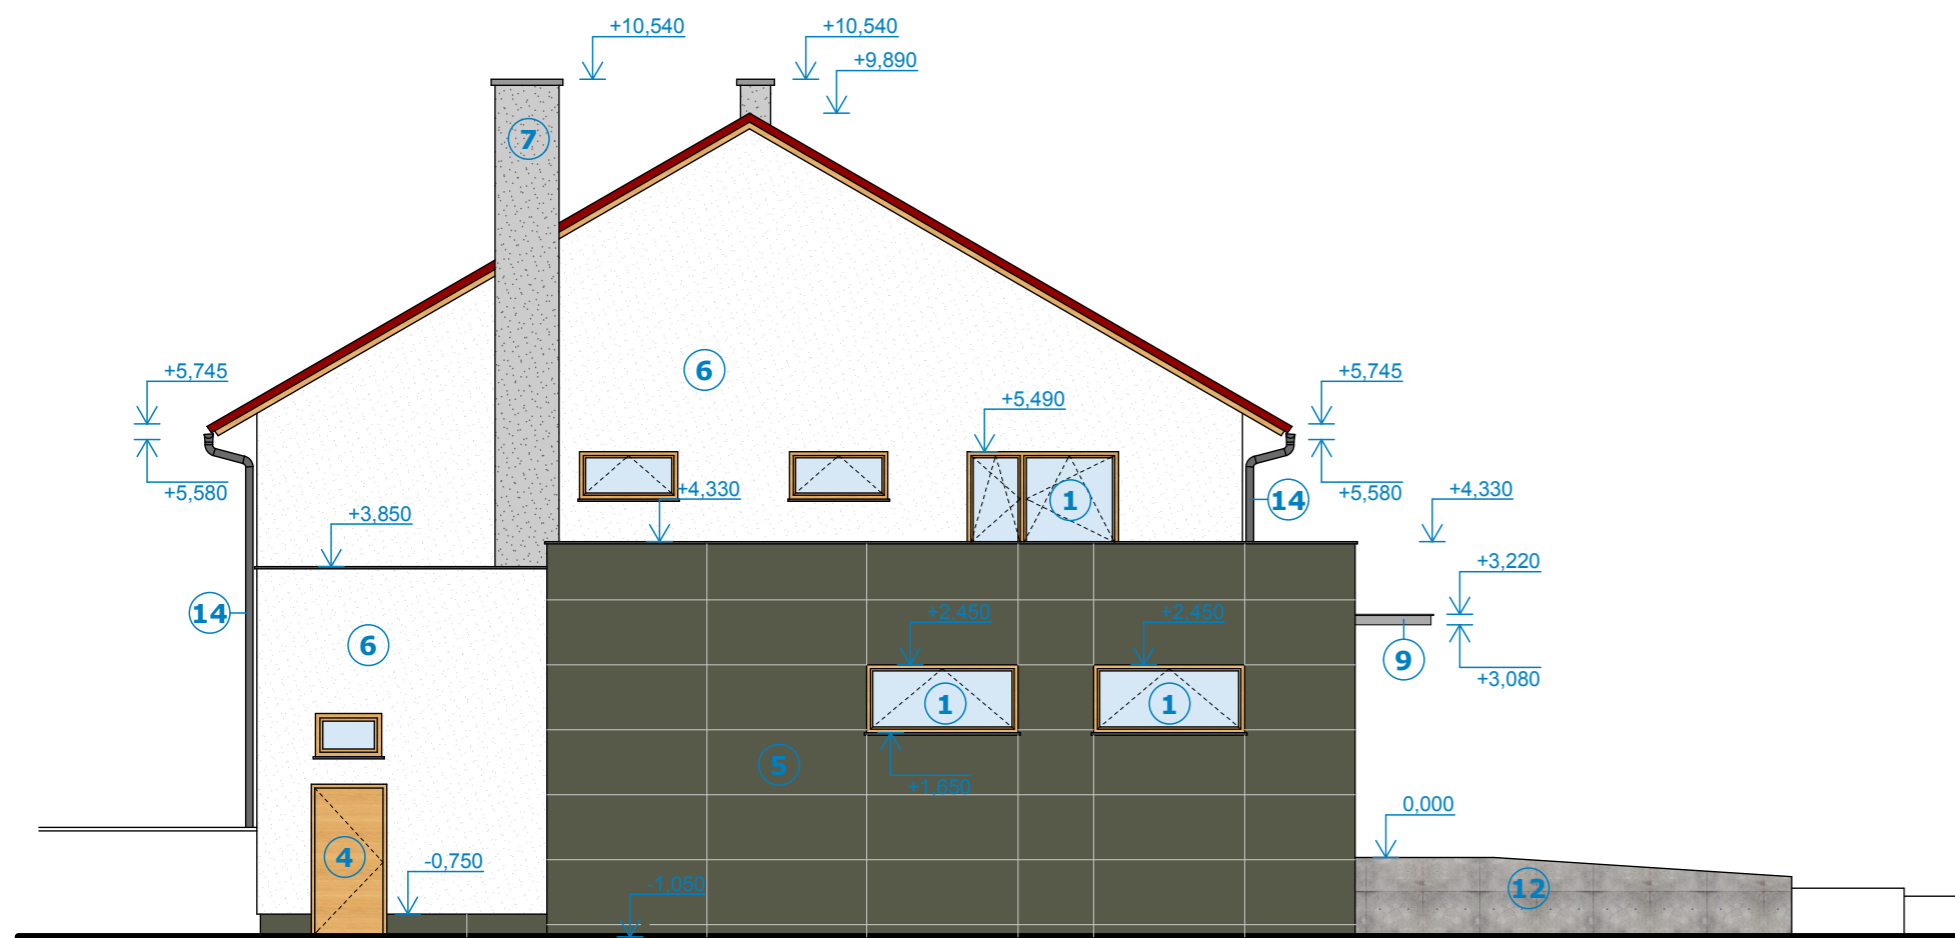


### POHLED ZÁPADNÍ



### POHLED JIŽNÍ

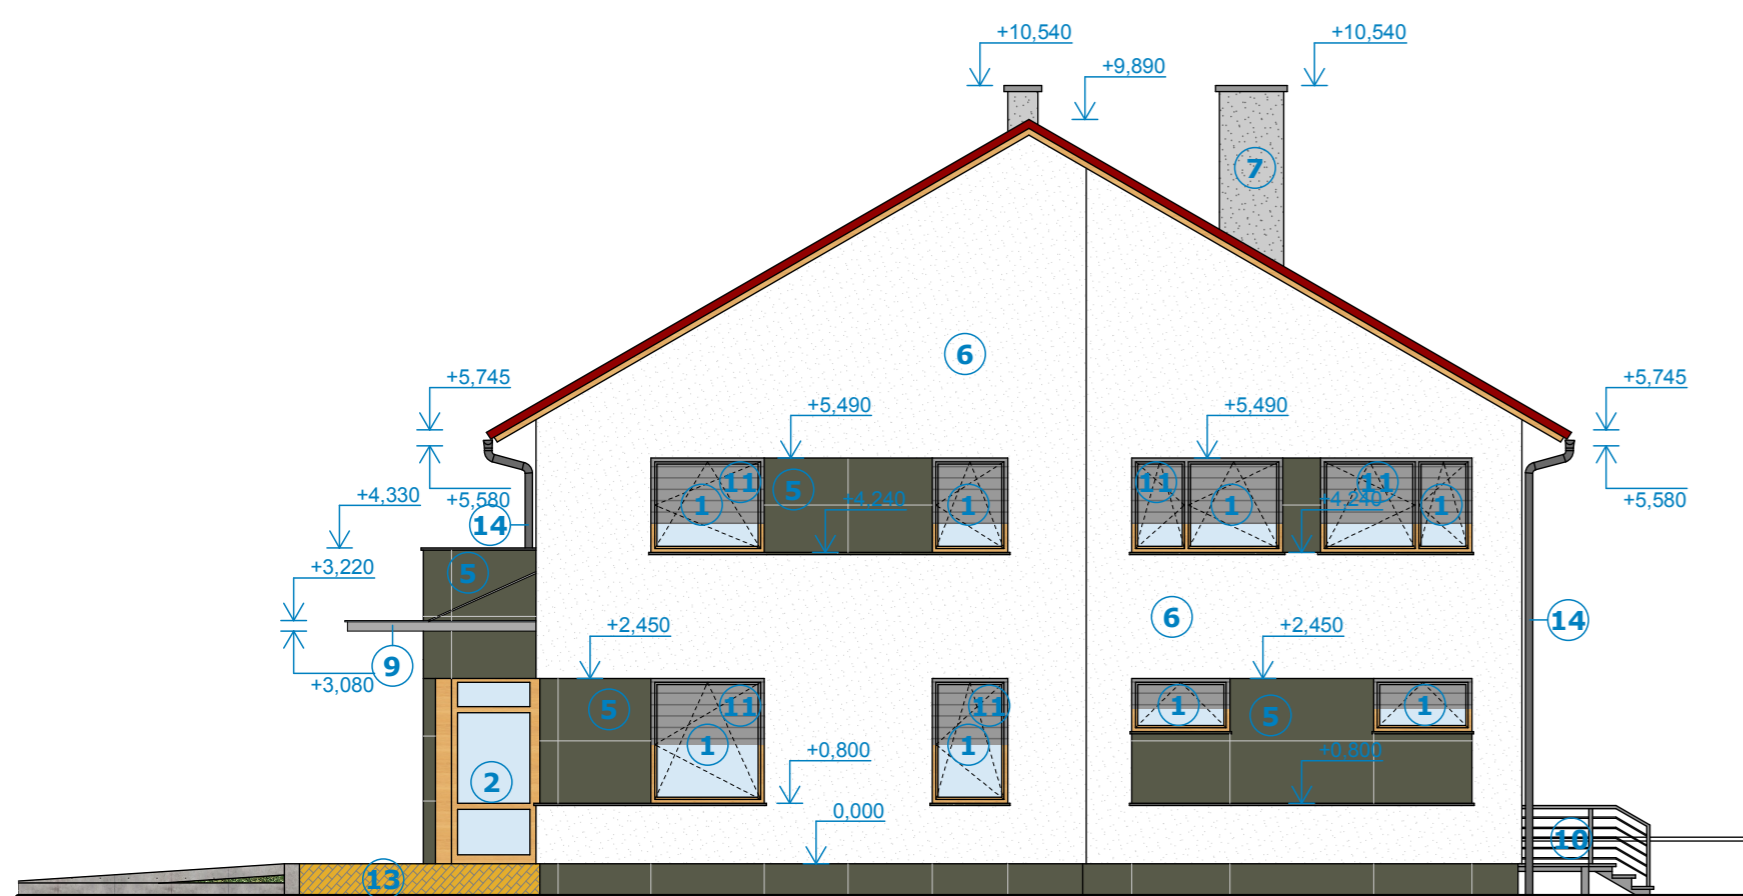

### POHLED VÝCHODNÍ

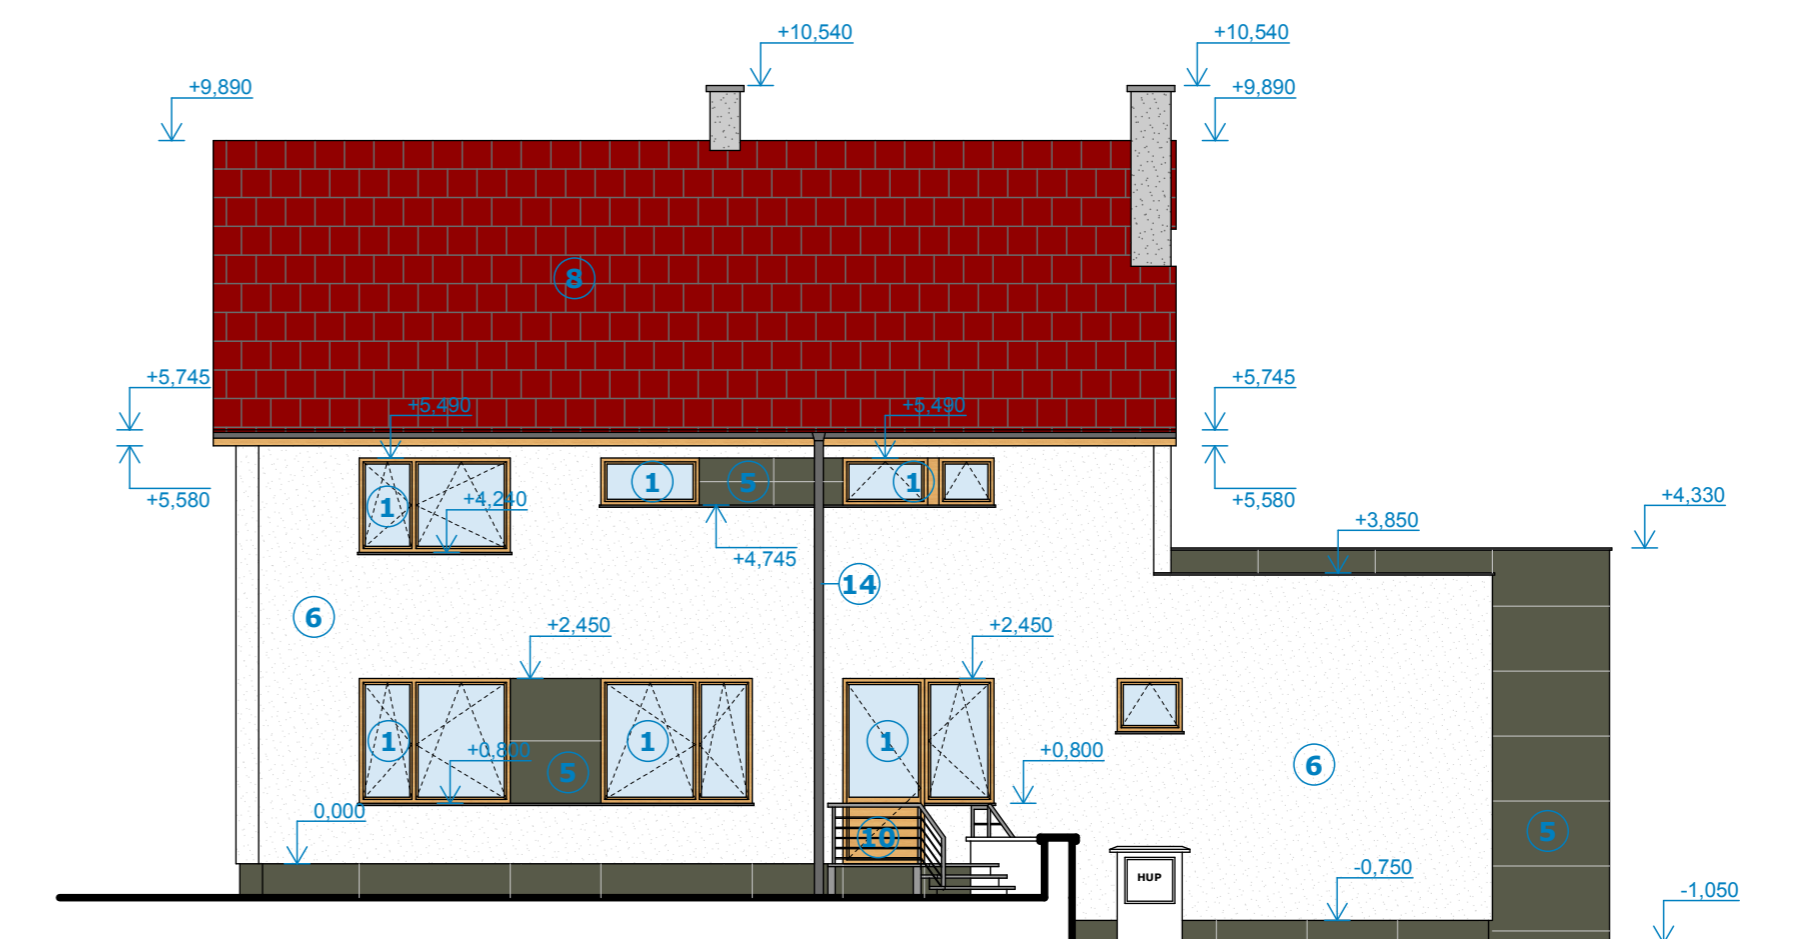

#### LEGENDA:

- ① PLASTOVÉ OKNO SE ZASKLENÍM IZOLAČNÍM DVOJSKLEM  
BARVA SVĚTLE HNĚDÁ - IMITACE DŘEVA
- ② HLINÍKOVÉ PROSKLENĚNÉ DVEŘE SE ZASKLENÍM IZOLAČNÍM DVOJSKLEM  
BARVA SVĚTLE HNĚDÁ - IMITACE DŘEVA
- ③ KOVOVÁ SEKČNÍ GARÁŽOVÁ VRATA  
BARVA ČERVENÁ
- ④ PLASTOVÉ VCHODOVÉ DVEŘE, PLNÉ  
BARVA SVĚTLE HNĚDÁ - IMITACE DŘEVA
- ⑤ OBKLAD Z FASÁDNÍCH DESEK CETRIS tl. 15 mm  
BARVA ZELENO ŠEDÁ
- ⑥ SILIKONOVÁ STĚRKOVÁ OMÍTKA, ZRNITOST 2,5 mm  
BARVA BÍLÁ
- ⑦ SILIKONOVÁ STĚRKOVÁ OMÍTKA, ZRNITOST 2,5 mm  
BARVA ŠEDÁ
- ⑧ KERAMICKÉ STŘEŠNÍ TAŠKY  
BARVA ČERVENOHNĚDÁ
- ⑨ SKLENĚNÁ MARKÝZA - BEZPEČNOSTNÍ ČIRÉ SKLO  
NA KOVOVÉM ŽÁROVĚ POZINKOVANÉM ROSTU
- ⑩ VENKOVNÍ KOVOVÉ, ŽÁROVĚ ZINKOVANÉ SCHODIŠTĚ
- ⑪ PŘEDOKENNÍ ŽALUZIE, BARVA ŠEDÁ
- ⑫ POHLEDOVÝ BETON
- ⑬ BETONOVÁ ZÁMKOVÁ DLAŽBA, BARVA PÍSKOVÁ
- ⑭ KLEMPÍŘSKÉ PRVKY POZINKOVANÝ POPLASTOVANÝ PLECH,  
BARVA ŠEDÁ

0,000 = 279,33 m n. m. Bpv, úroveň stávající podlahy 1.NP  
HLAVNÍ PROJEKTANT: Ing. arch Pavla Foglarová

AUTOR STAVBY :	Ing. arch Pavla Foglarová	Ing. Arch Pavla Foglarová Piletická24/16 Hradec Králové IČ: 87739429
VYPRACOVAL:	Ing. arch Pavla Foglarová	
INVESTOR :	Obec Hněvčoves, Hněvčoves 54, 503 15	
MÍSTO STAVBY :	st.p.č. 99; p.p.č. 8/2 a 8/4 k.ú. Hněvčoves	
Komunitní centrum a hasičská zbrojnice Hněvčoves		ZAKÁZKOVÉ ČÍSLO: 37/2018
		DATUM : září 2018
		STUPEŇ PD : DPVZ
Pohledy - nový stav		1:100
ČÍSLO PŘÍLOHY :		D 1.1.17